




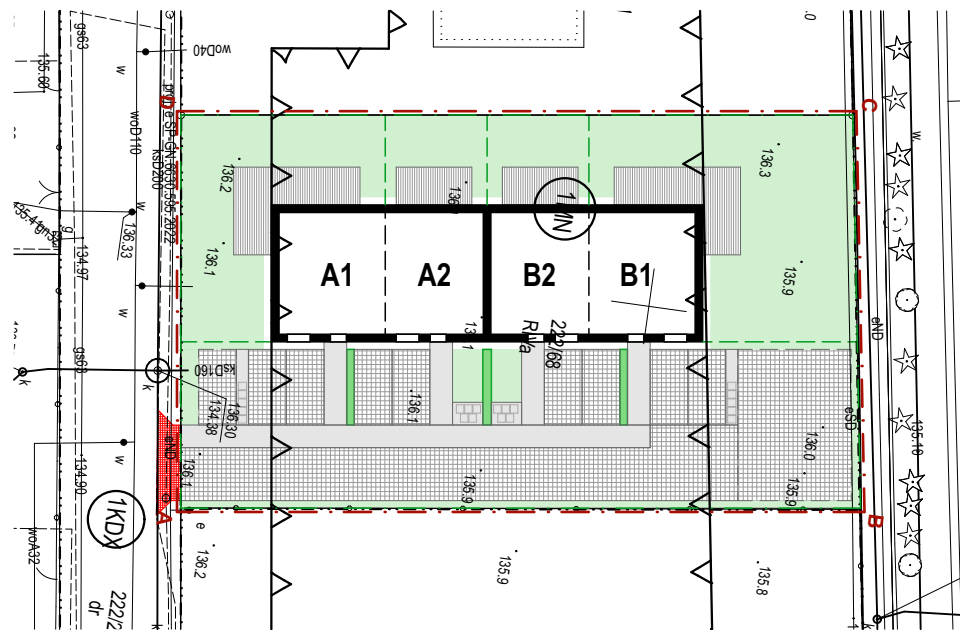


SYTUACJA

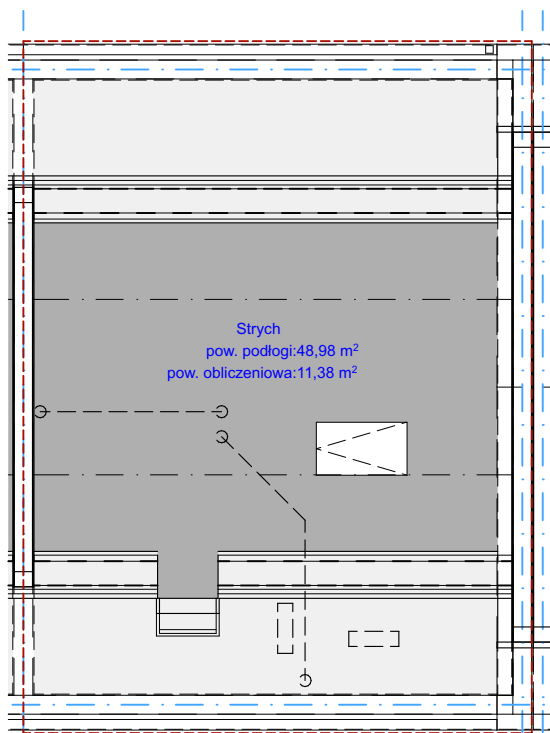

STRYCH

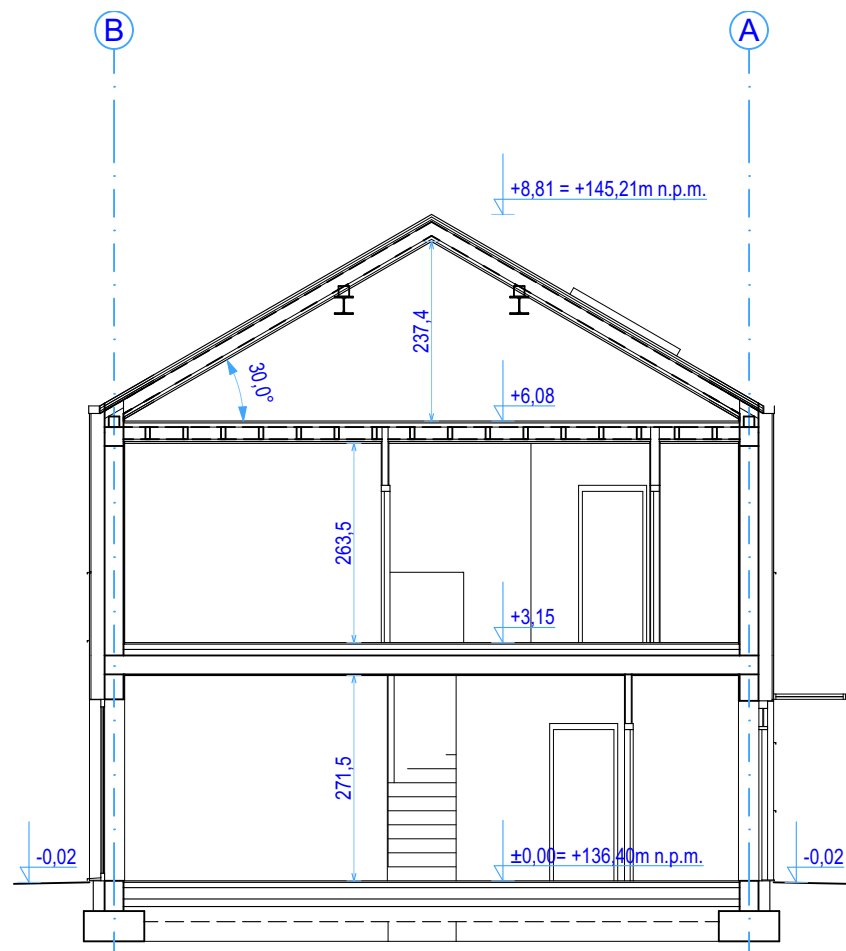


PRZEKRÓJ

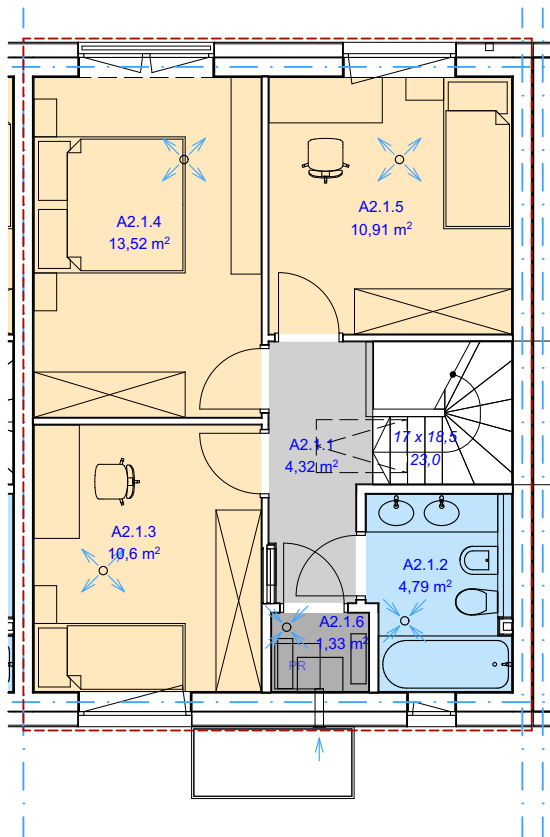

PIĘTRO

Kond.	Nr	Pomieszczenie	Pow.
A2			
Parter	A2.0.1	Wiatrołap	2,91
Parter	A2.0.2	Przedpokój	7,44
Parter	A2.0.3	Pokój	7,33
Parter	A2.0.4	Łazienka	3,98
Parter	A2.0.5	Pokój z aneksem	27,94
1. piętro	A2.1.1	Przedpokój	4,32
1. piętro	A2.1.2	Łazienka	4,79
1. piętro	A2.1.3	Pokój	10,60
1. piętro	A2.1.4	Pokój	13,52
1. piętro	A2.1.5	Pokój	10,91
1. piętro	A2.1.6	Pom. gosp.	1,33
			95,07 m²

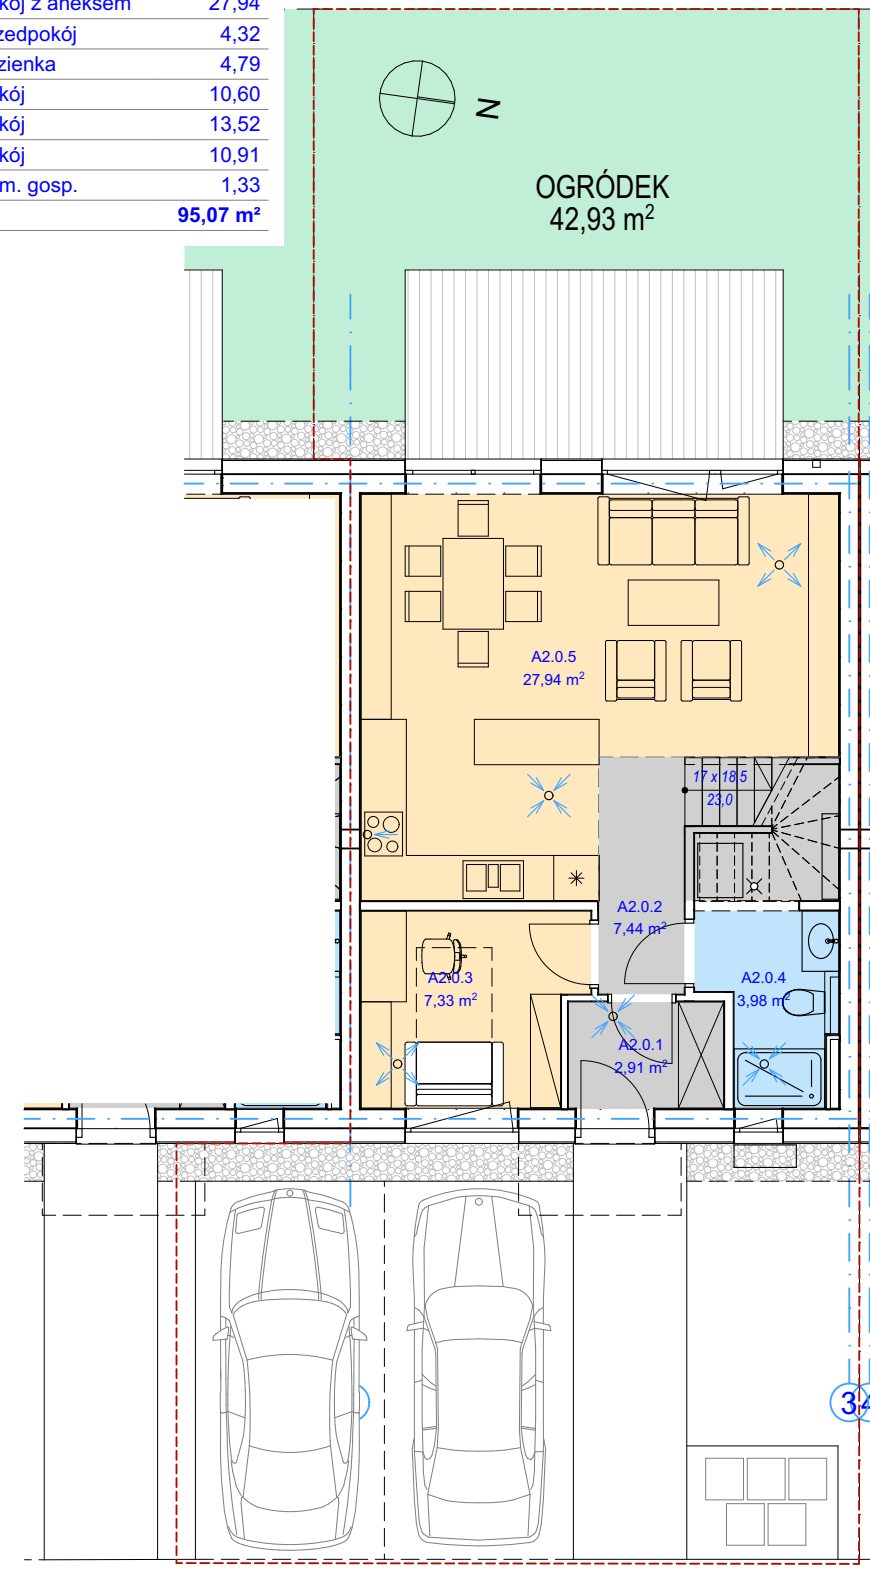

PARTER

JEDNOSTKA PROJEKTOWA:
PRACOWNIA PROJEKTOWA MACIEJ ŁAMASZ
51-180 Psary, ul. Główna 46
www.lamasz.pl

projektant: mgr inż. arch. Maciej Łamasz
upr. nr 21/DSOKK/2015
współpr. autorska: mgr inż. arch. Przemysław Deryło
upr. nr 04/DSOKK/2015

NAZWA INWESTYCJI: BUDOWA DWÓCH BUDYNKÓW JEDNORODZINNYCH
DWULOKALOWYCH W ZABUDOWIE BLIŹNIACZEJ
INWESTOR : Honor-Bud sp. z o.o.
50-066 Wrocław, ul. Świdnicka 12-16
ADRES OBIEKTU: dz. nr 222/68 obr. Pietrzykowice, gm. Kąty Wrocławskie
Pietrzykowice, ul. Bursztynowa

RYSUNEK: **Lokal A2**

WSZYSTKIE PRAWA ZASTRZEŻONE / ALL RIGHTS RESERVED

DATA: 09.2024