
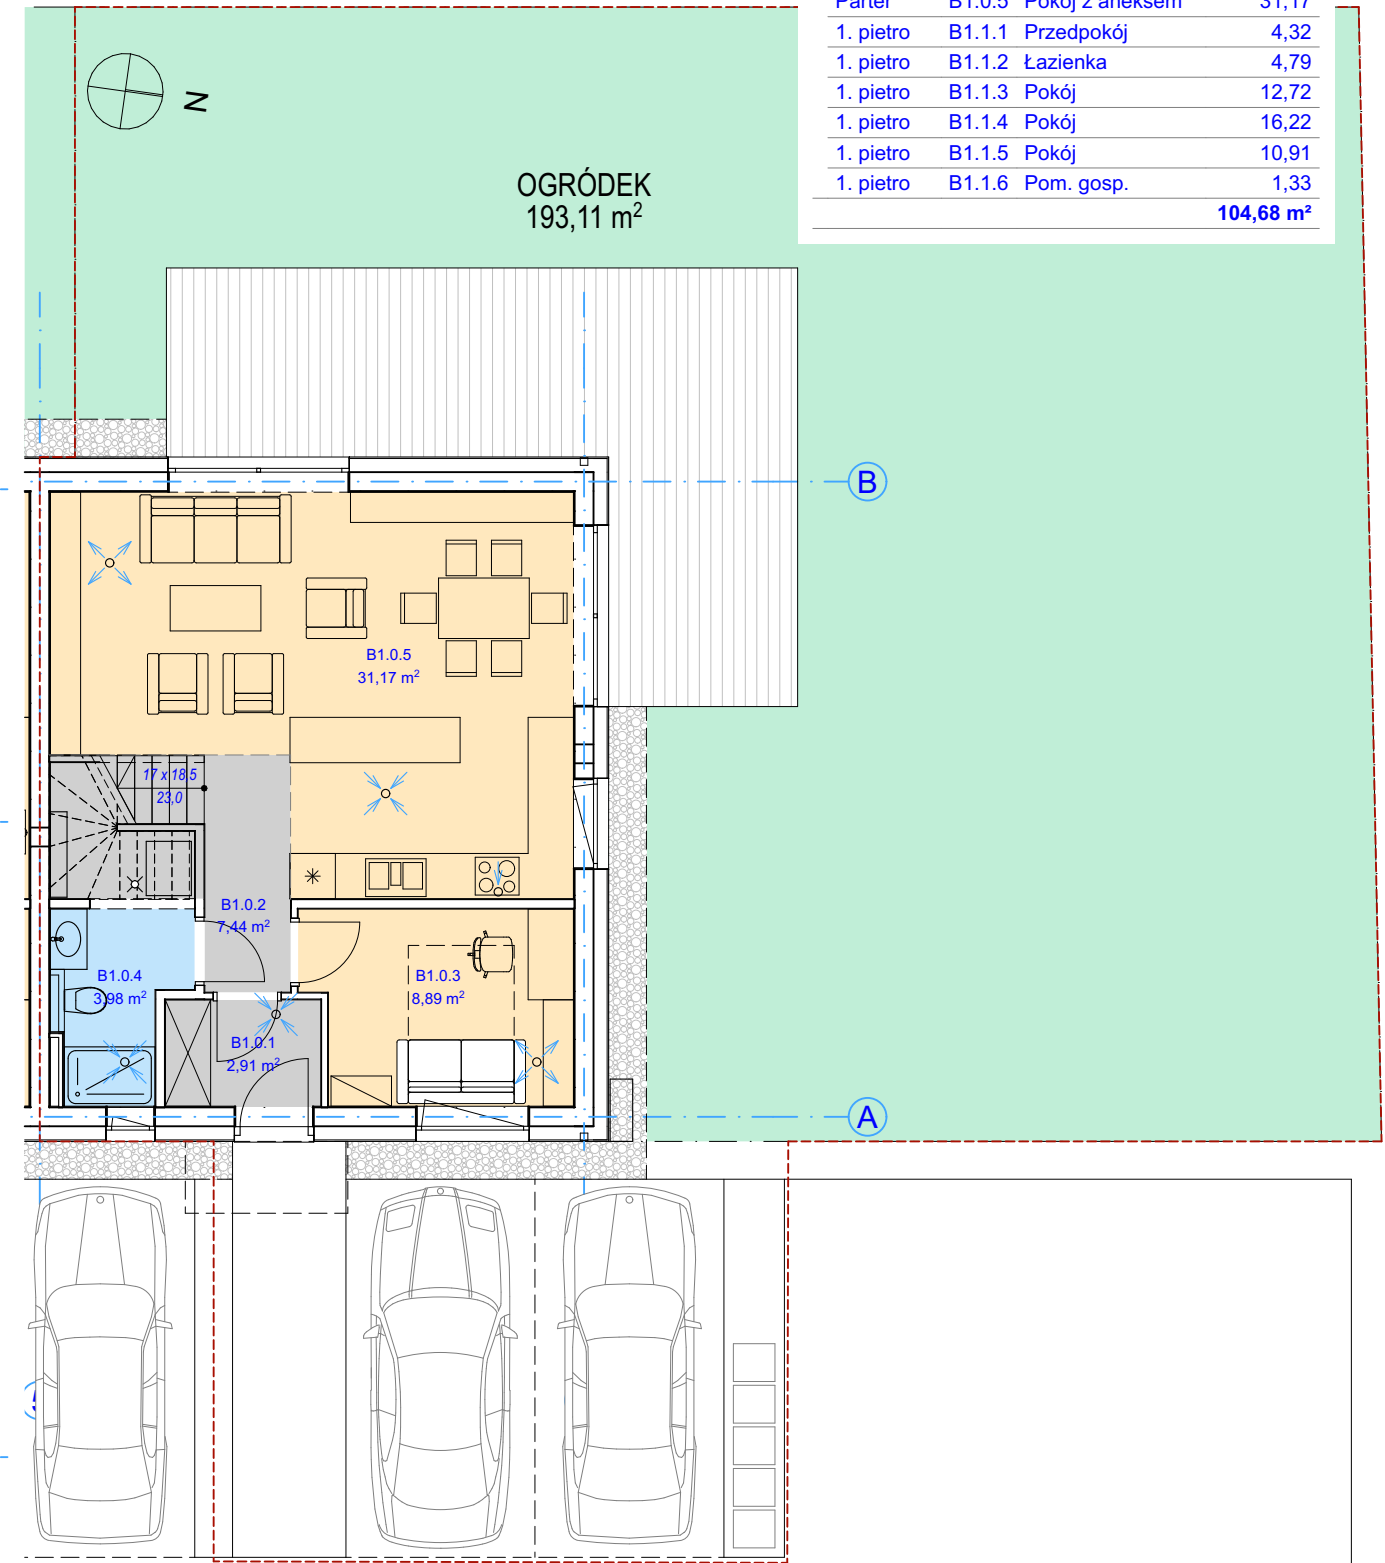
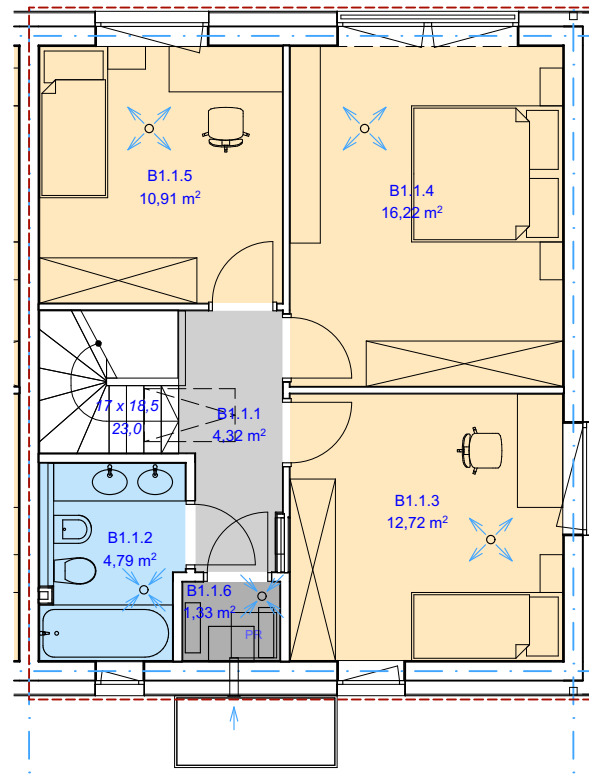
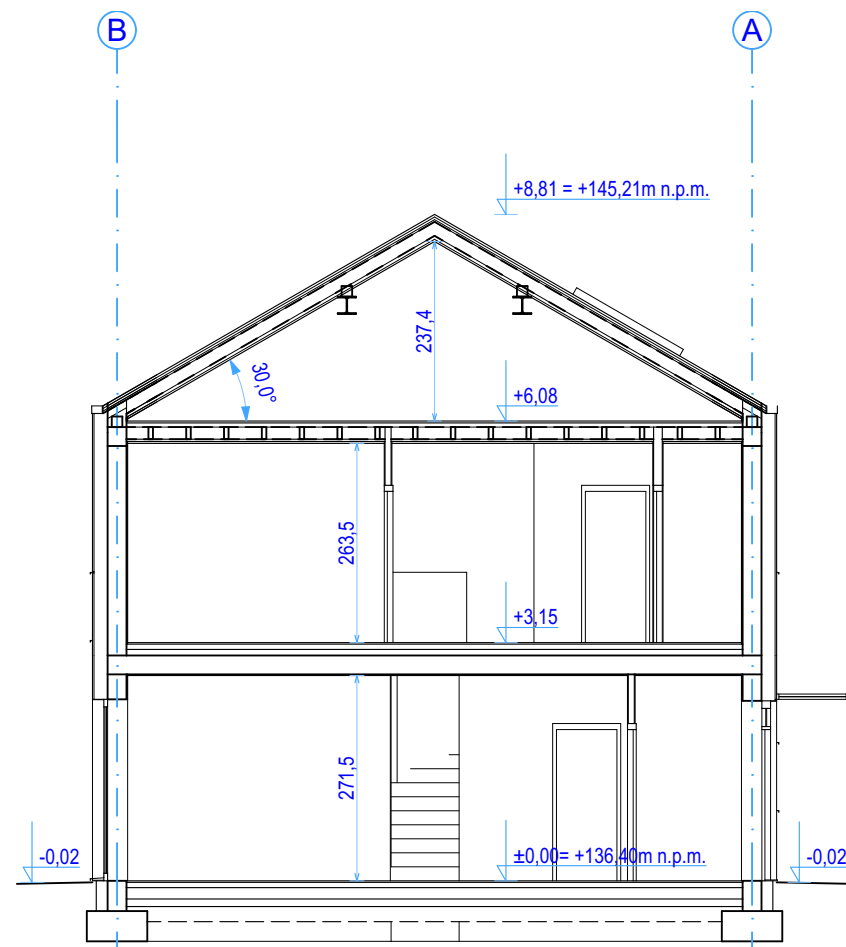
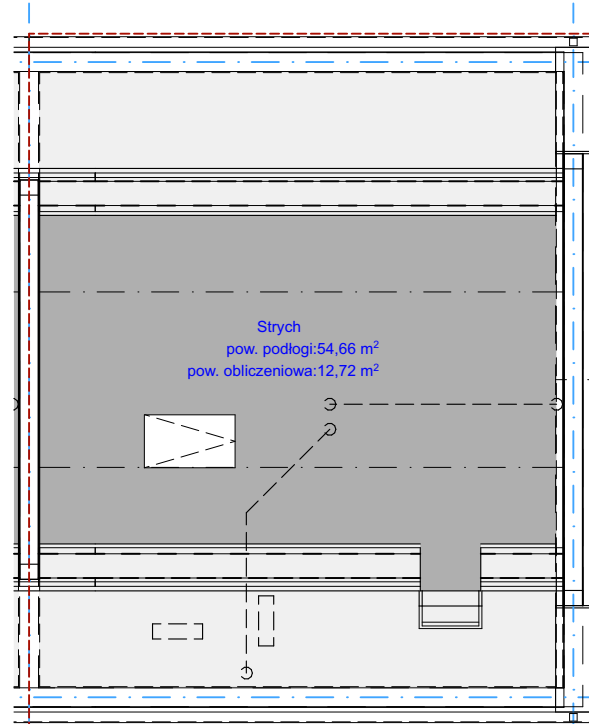


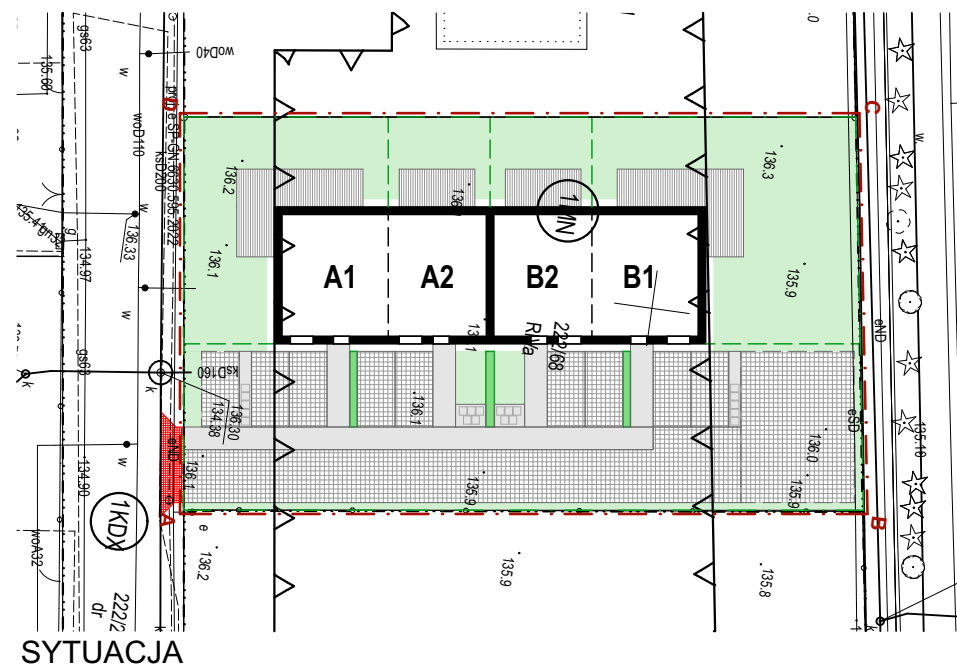

Kond.	Nr	Pomieszczenie	Pow.
B1			
Parter	B1.0.1	Wiatrołap	2,91
Parter	B1.0.2	Przedpokój	7,44
Parter	B1.0.3	Pokój	8,89
Parter	B1.0.4	Łazienka	3,98
Parter	B1.0.5	Pokój z aneksem	31,17
1. piętro	B1.1.1	Przedpokój	4,32
1. piętro	B1.1.2	Łazienka	4,79
1. piętro	B1.1.3	Pokój	12,72
1. piętro	B1.1.4	Pokój	16,22
1. piętro	B1.1.5	Pokój	10,91
1. piętro	B1.1.6	Pom. gosp.	1,33
			104,68 m²

PRZEKRÓJ

PIETRO

PARTER

JEDNOSTKA
PROJEKTOWA:

PRACOWNIA PROJEKTOWA MACIEJ ŁAMASZ
51-180 Psary, ul. Główna 46
www.lamasz.pl

projektant: mgr inż. arch. Maciej Łamasz
upr. nr 21/DSOKK/2015

współpr. autorska: mgr inż. arch. Przemysław Deryło
upr. nr 04/DSOKK/2015

NAZWA
INWESTYCJI:

BUDOWA DWÓCH BUDYNKÓW JEDNORODZINNYCH
DWULOKALOWYCH W ZABUDOWIE BLIŹNIACZEJ

INWESTOR : Honor-Bud sp. z o.o.
50-066 Wrocław, ul. Świdnicka 12-16

ADRES OBIEKTU: dz. nr 222/68 obr. Pietrzykowice, gm. Kąty Wrocławskie
Pietrzykowice, ul. Bursztynowa

RYSUNEK:

Lokal B1

DATA: 09.2024

WSZYSTKIE PRAWA ZASTRZEŻONE / ALL RIGHTS RESERVED