




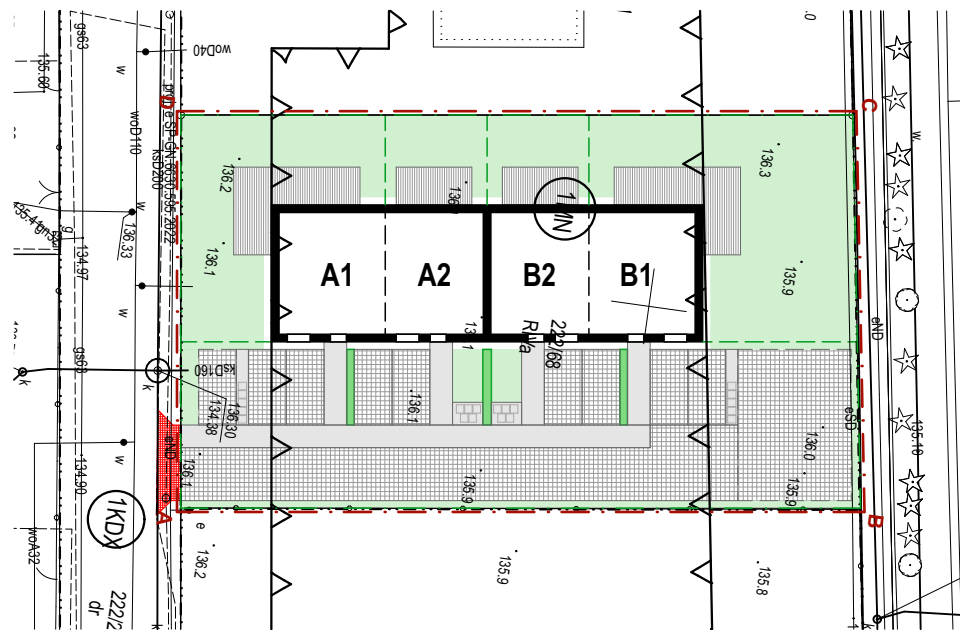


SYTUACJA

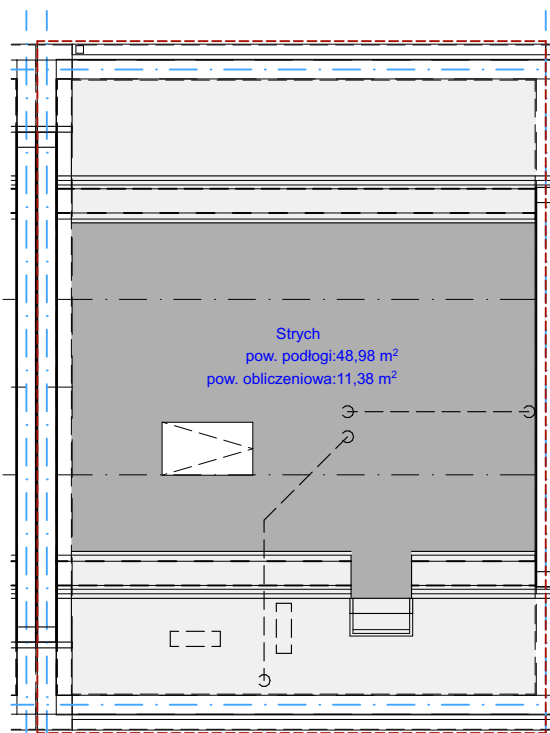


STRYCH

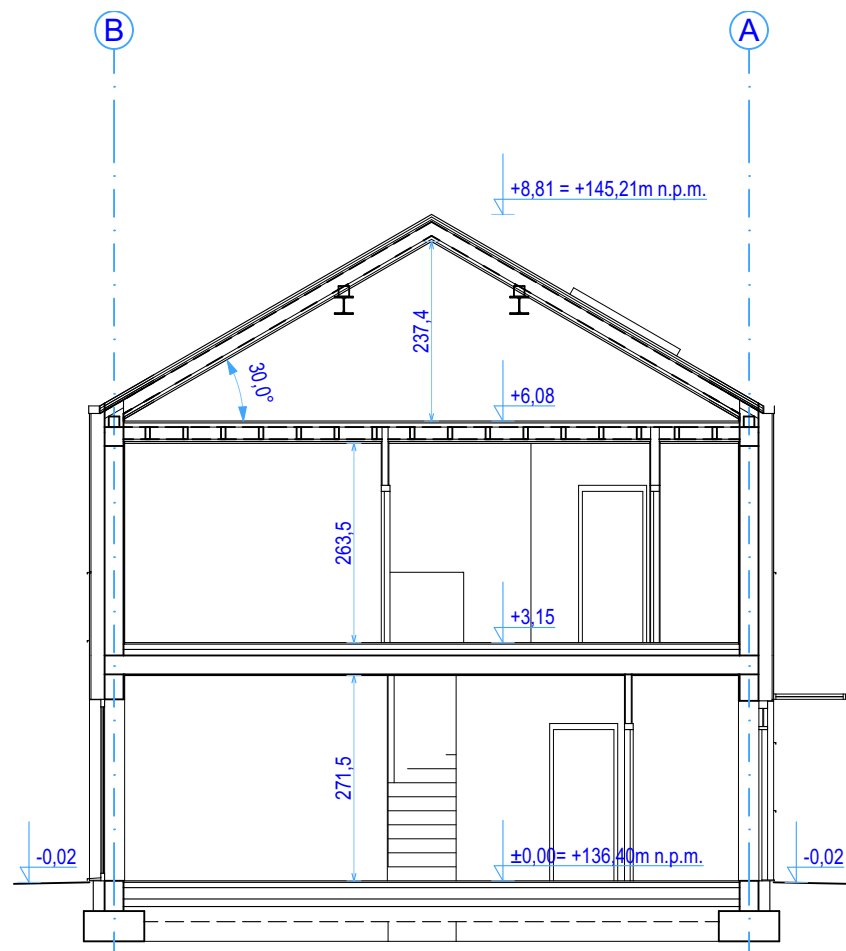

PRZEKRÓJ

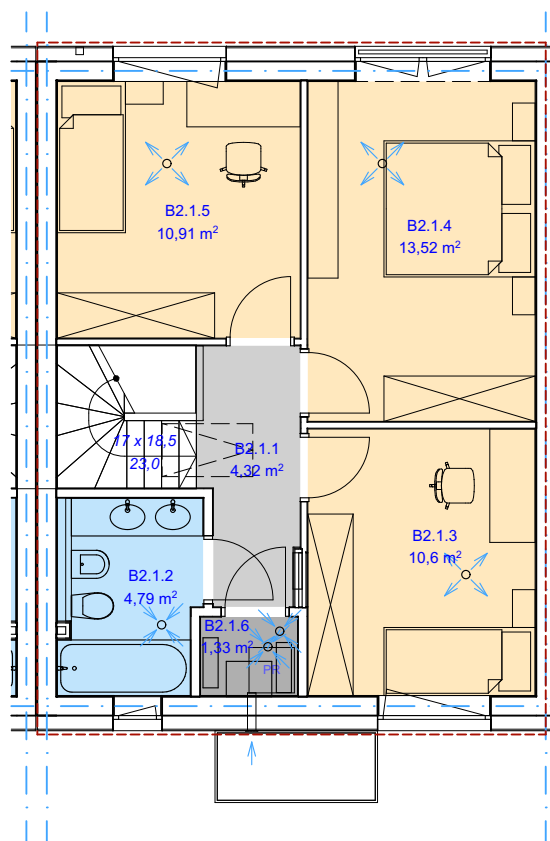

PIĘTRO

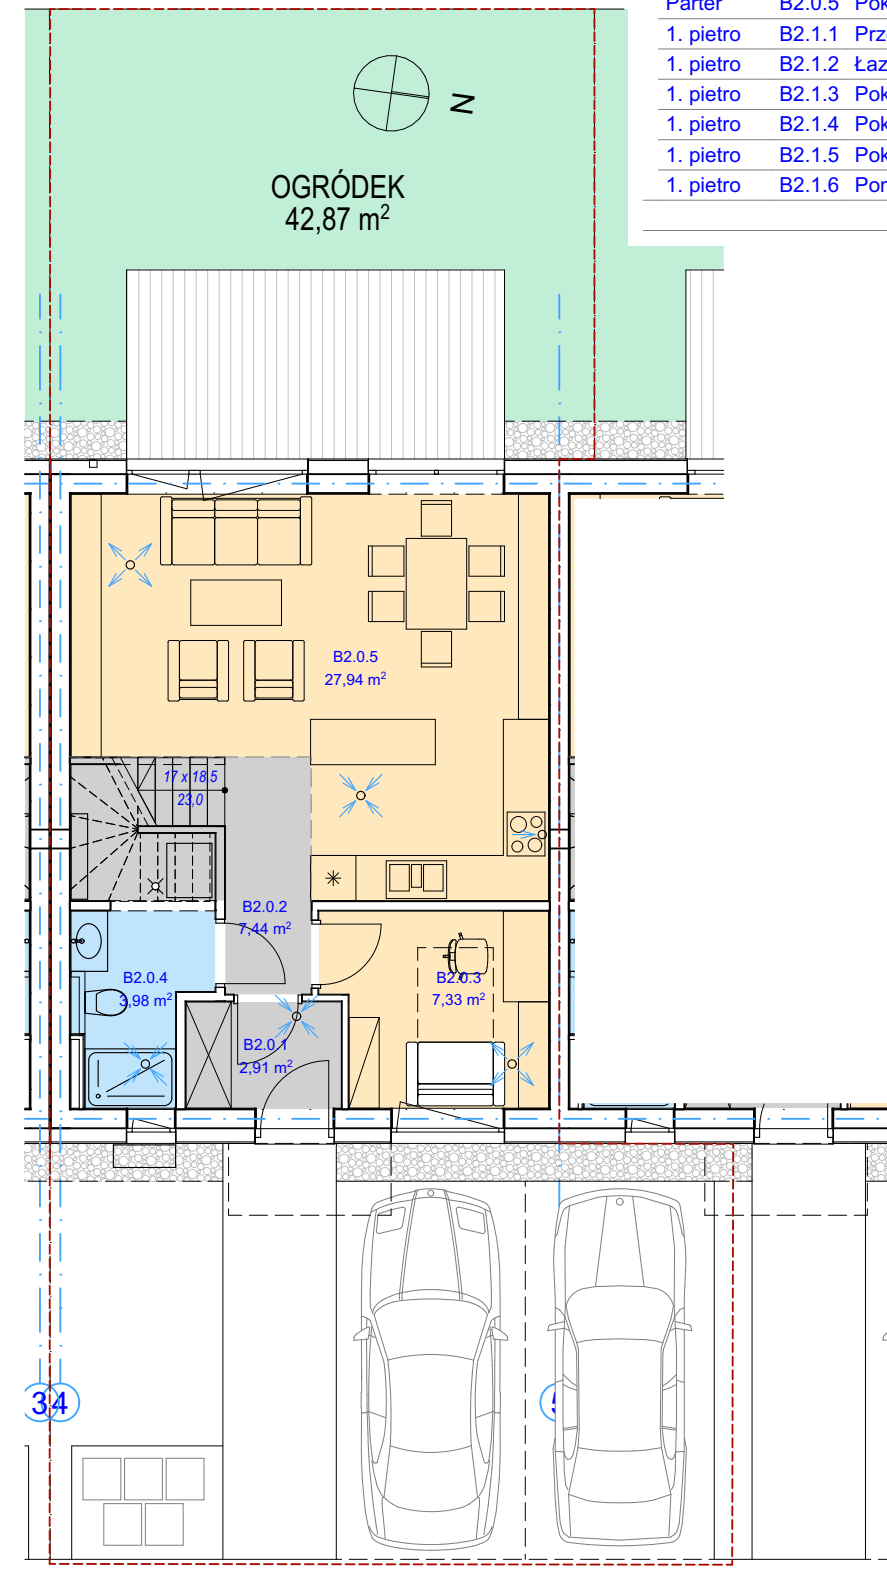

PARTER

Kond.	Nr	Pomieszczenie	Pow.
B2			
Parter	B2.0.1	Wiatrołap	2,91
Parter	B2.0.2	Przedpokój	7,44
Parter	B2.0.3	Pokój	7,33
Parter	B2.0.4	Łazienka	3,98
Parter	B2.0.5	Pokój z aneksem	27,94
1. piętro	B2.1.1	Przedpokój	4,32
1. piętro	B2.1.2	Łazienka	4,79
1. piętro	B2.1.3	Pokój	10,60
1. piętro	B2.1.4	Pokój	13,52
1. piętro	B2.1.5	Pokój	10,91
1. piętro	B2.1.6	Pom. gosp.	1,33
			95,07 m²

JEDNOSTKA PROJEKTOWA:
PRACOWNIA PROJEKTOWA MACIEJ ŁAMASZ
51-180 Psary, ul. Główna 46
www.lamasz.pl

projektant: mgr inż. arch. Maciej Łamasz
upr. nr 21/DSOKK/2015
współpr. autorska: mgr inż. arch. Przemysław Deryło
upr. nr 04/DSOKK/2015

NAZWA INWESTYCJI: BUDOWA DWÓCH BUDYNKÓW JEDNORODZINNYCH
DWULOKALOWYCH W ZABUDOWIE BLIŹNIACZEJ
INWESTOR : Honor-Bud sp. z o.o.
50-066 Wrocław, ul. Świdnicka 12-16
ADRES OBIEKTU: dz. nr 222/68 obr. Pietrzykowice, gm. Kąty Wrocławskie
Pietrzykowice, ul. Bursztynowa

RYSUNEK: Lokal B2

WSZYSTKIE PRAWA ZASTRZEŻONE / ALL RIGHTS RESERVED

DATA: 09.2024